



Buitenkraan 50110

Kruipluik 40870

Vervallen tegelwerk 10410

Vervallen sanitair 20410

Wijziging WP a


Uitsparing vloerverwarming

Standaard aansluitpunten keuken 30110

Keuze nieuw te planten boom: Wilde appel 40960



Standaard vensterbanken (wit) 40810

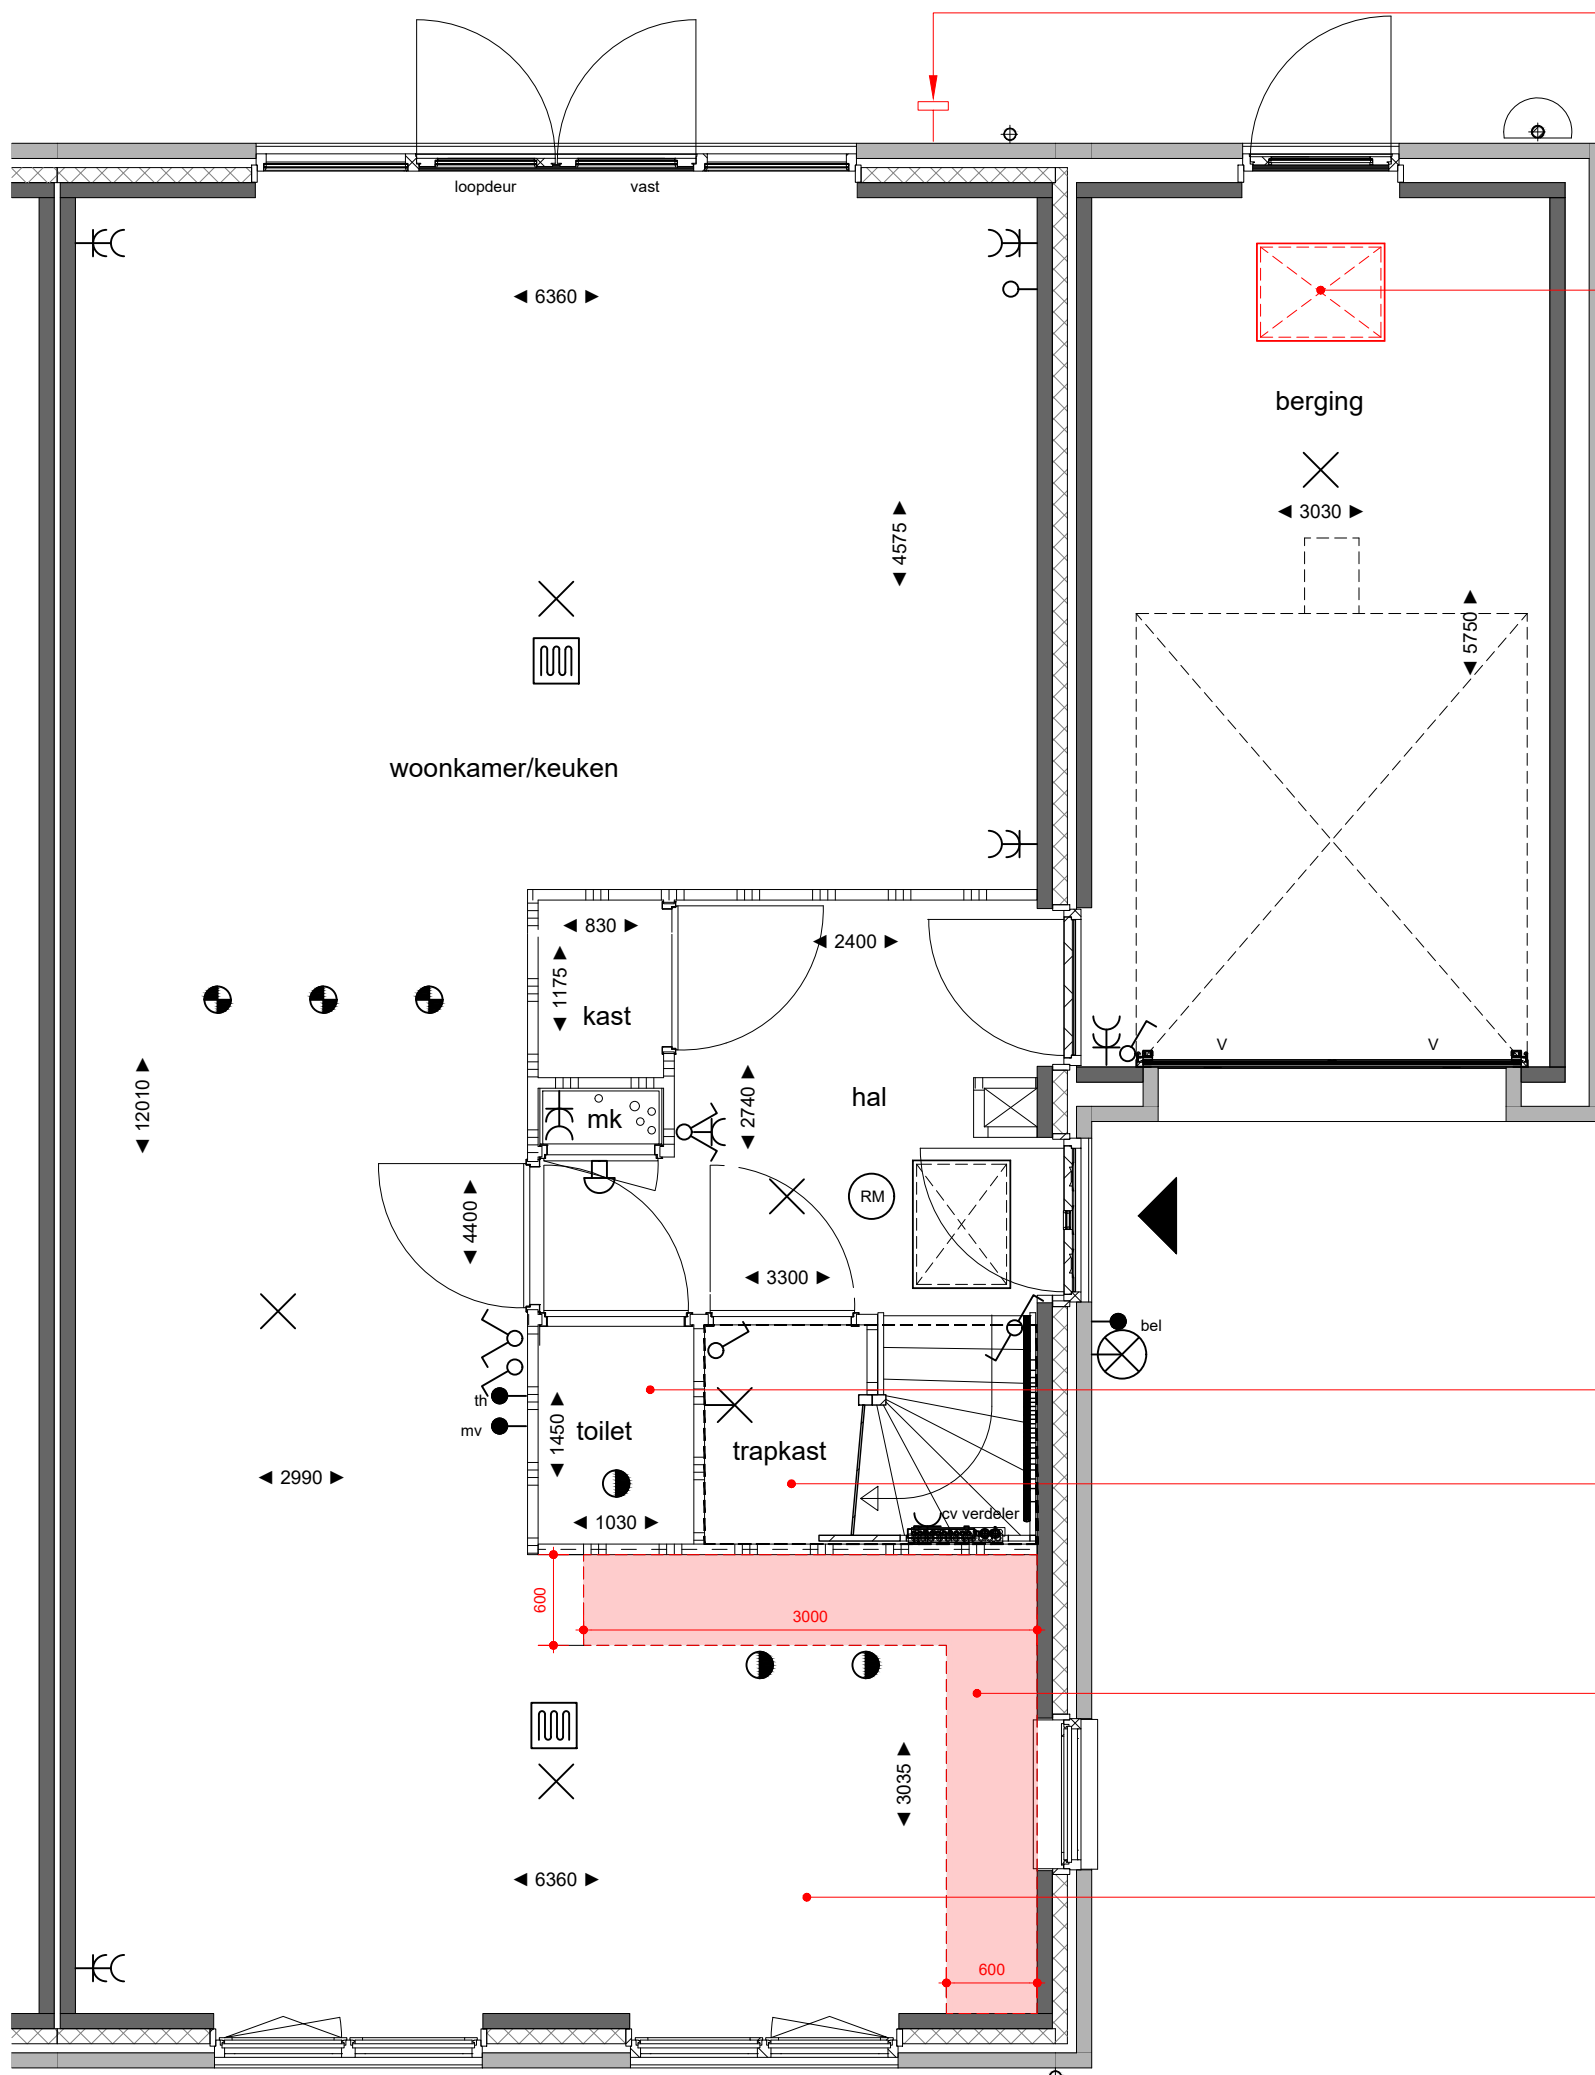
b Aangevuld met opties




Opmerking

Deze tekening is een weergave van het ontwerp.
Het is geenszins bedoeld als exacte weergave en is derhalve niet bindend.

 	project:	50 won. 'Slingerbos' Ophemert	f	-	werknr.:	B22775	woningtype:	Type: Z.66.10	
	naam koper:	-	e	-	schaal:	1:50	formaat:	A3	
handtekening:	-	c	-	b	05-12-2024	getekend:	BCD	bouwlaag:	begane grond
		d	-	a	08-10-2024	tekeningnr.:	01	bouwnummer:	46
		datum	28-06-2024						

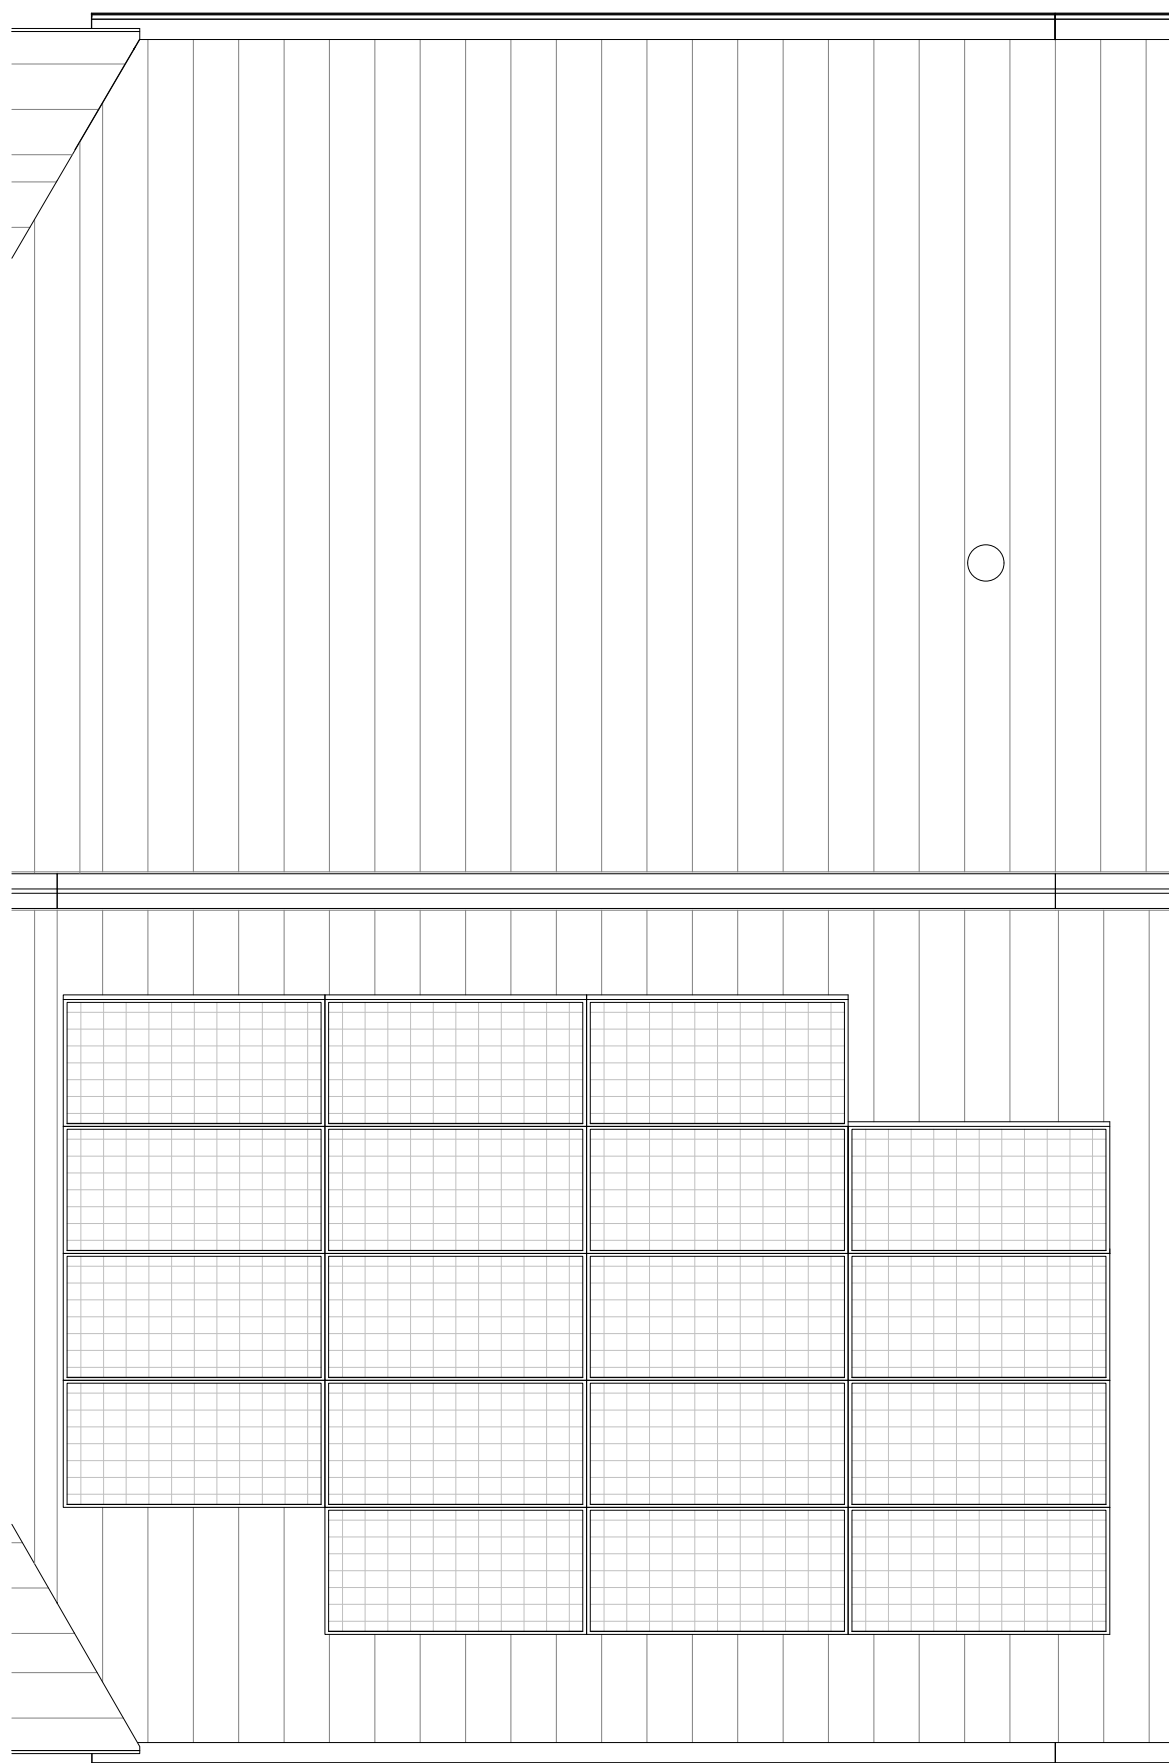



Wijziging WP (aangepaste panelen) 



Opmerking

Deze tekening is een weergave van het ontwerp.
Het is geenszins bedoeld als exacte weergave en is derhalve niet bindend.

 	project:	50 won. 'Slingerbos' Ophemert		f	-	werknr.:	B22775		woningtype:	Type: Z.66.10	
	naam koper:	-		e	-	schaal:	1:50	formaat:	A3	bouwlaag:	Dakoverzicht
	handtekening:	_____		d	-	getekend:	BCD		bouwnummer:	46	
				c	-	datum	28-06-2024				
				b	05-12-2024	tekeningnr.:	04				
			a	08-10-2024							