




412: Geïsoleerde berging

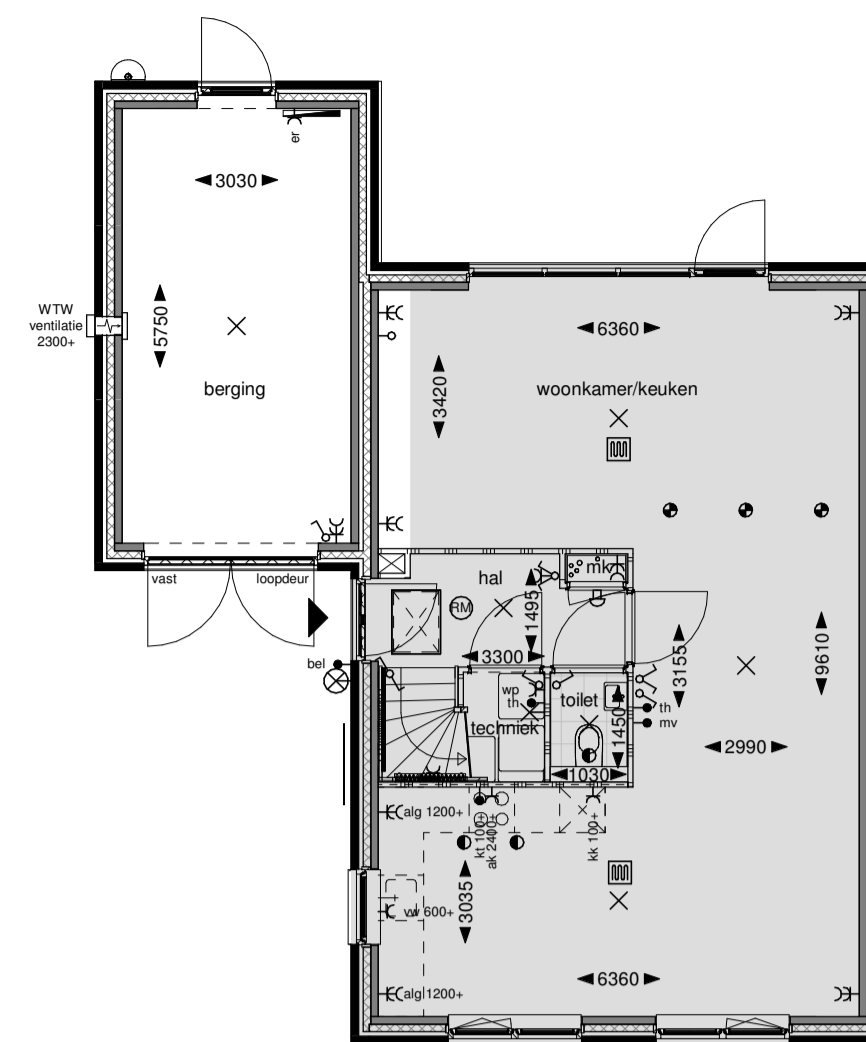


Begane grond

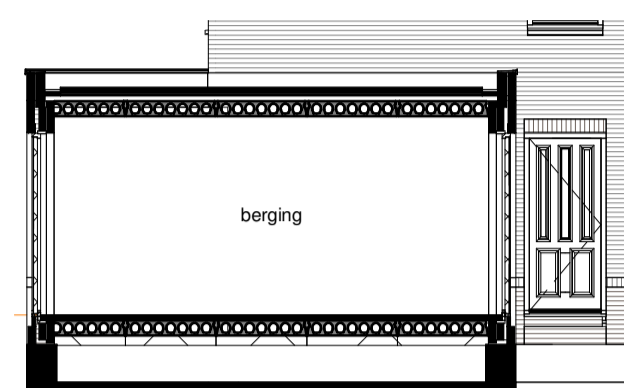

Fragment doorsnede

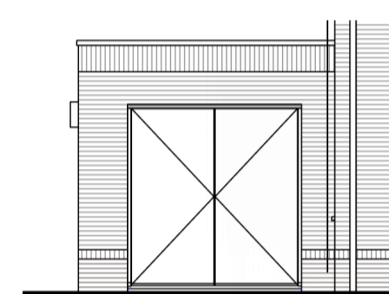


Fragment voorgevel

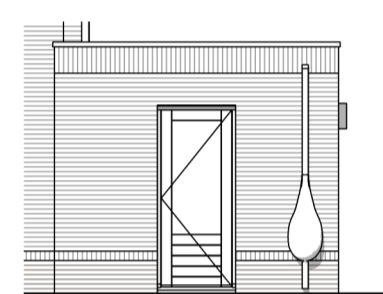


Fragment achtergevel

413: Loopdeur naar berging

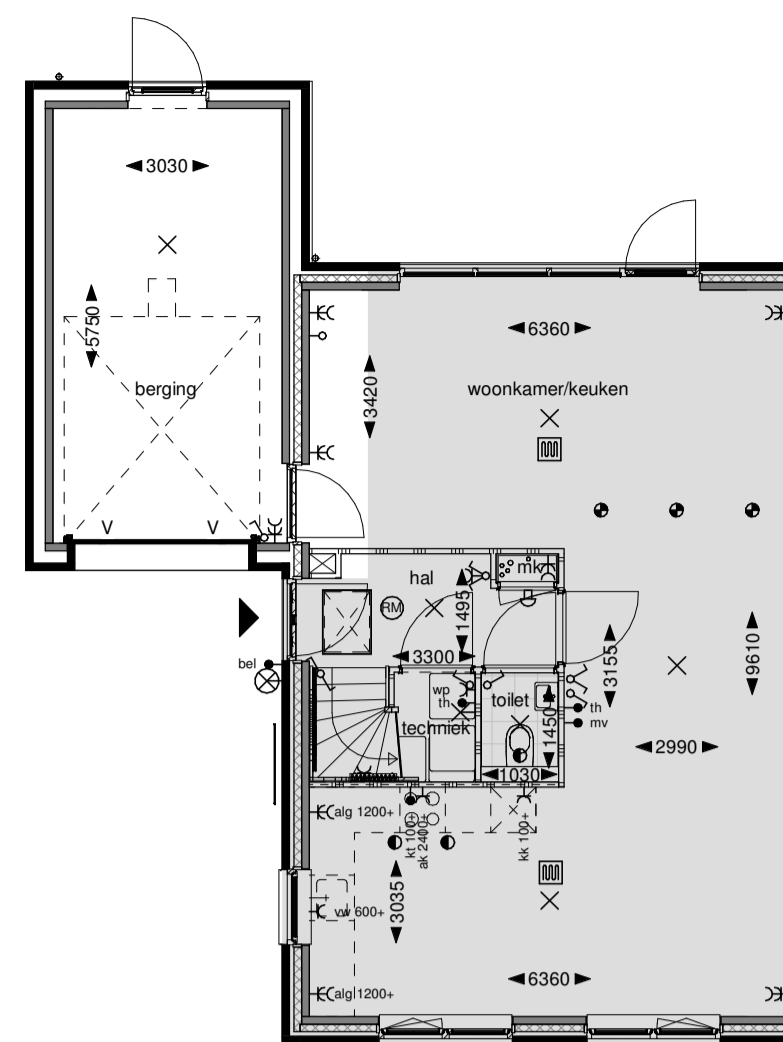


Begane grond

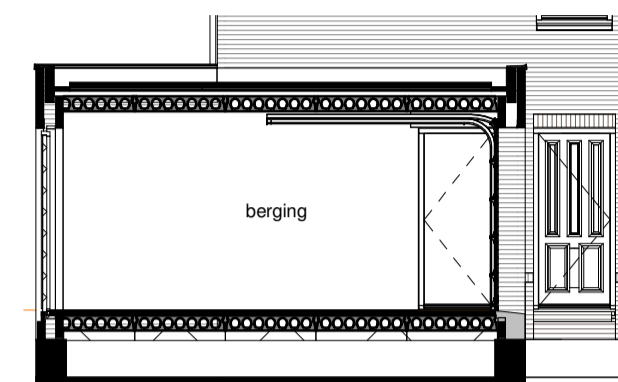


Fragment doorsnede

Deze optie kan ook toegepast i.c.m. de optie geïsoleerde berging (412)

414: Loopdeur naar berging en vergrote hal

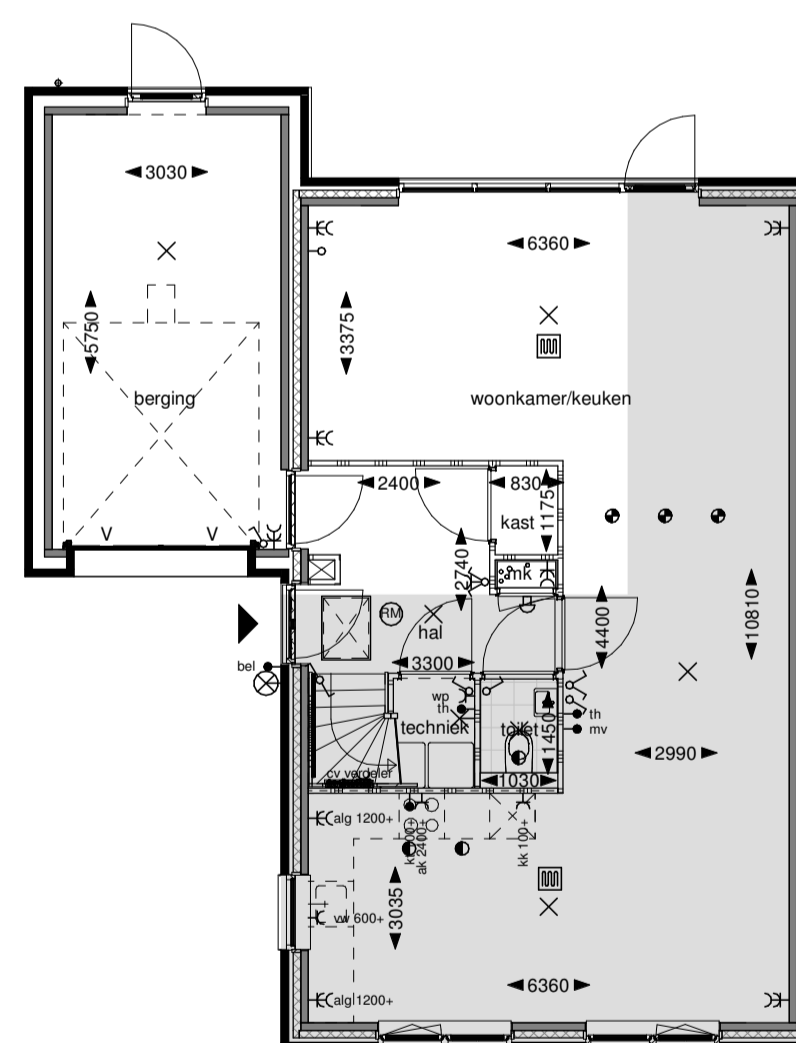


Begane grond

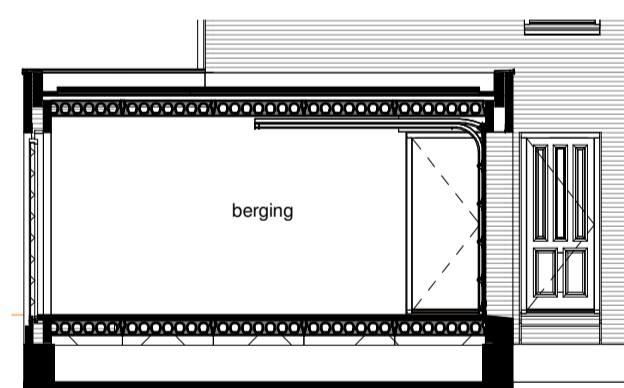


Fragment doorsnede


415: Extra woonruimte in berging

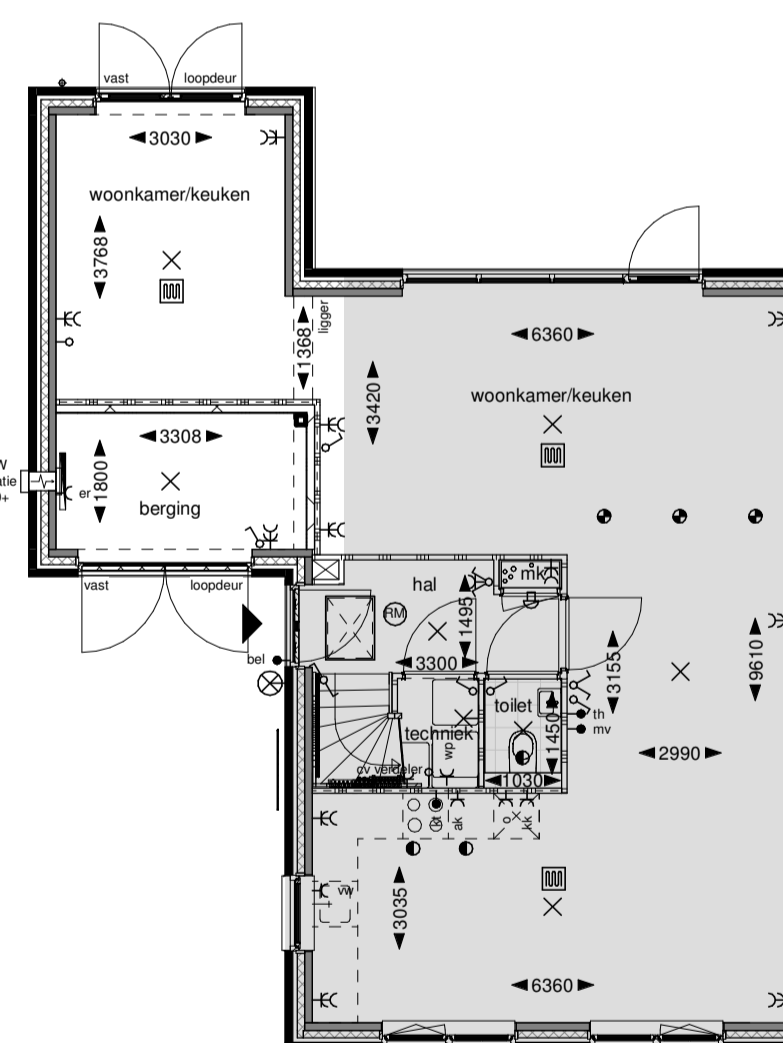


Begane grond

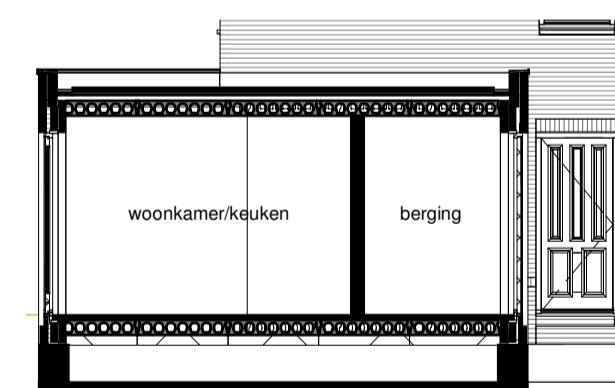

Fragment doorsnede

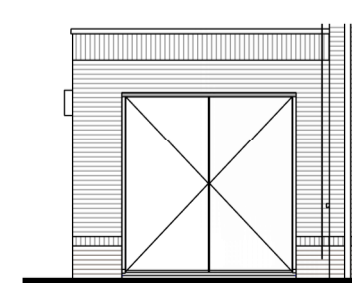

Fragment voorgevel

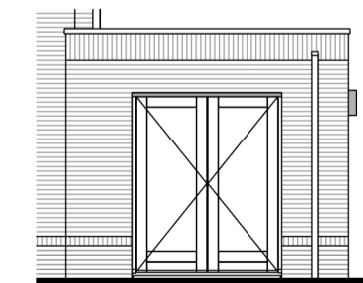

Fragment achtergevel

Deze optie kan toegepast worden i.c.m. één van de opties:
 - Loopdeur naar berging (413)
 - Loopdeur naar berging en vergrote hal (414)
 - Keuken naar achterterp (602)
 E.e.a. betekent wel dat het deurenkozijn tot het plafond doorgetrokken moet worden en de elektrische- en keukeninrichting aangepast moet worden

Deze optie is alleen mogelijk i.c.m. opties uitbouw 1,2m (501) of uitbouw 2,4m (502)
 Deze optie kan ook toegepast worden i.c.m. de optie geïsoleerde berging (412)

optie mogelijk bij bouwnummer:	bouwnummer							
	4	5	45	46	47	48	49	50
412								
413								
414								
415								

De gevelweergave is een voorbeeldweergave en verschilt per bouwnummer

bolton Project: Het Slingerbos te Ophemert
 Bladomschrijving: Opties bergingen tweekapper 6,6m
 Bladnummer: VT-17-OB

schaal: 1:100
 datum: 31-10-2023
 gewijzigd:
 A
 B
 C